



Übersichtsplan

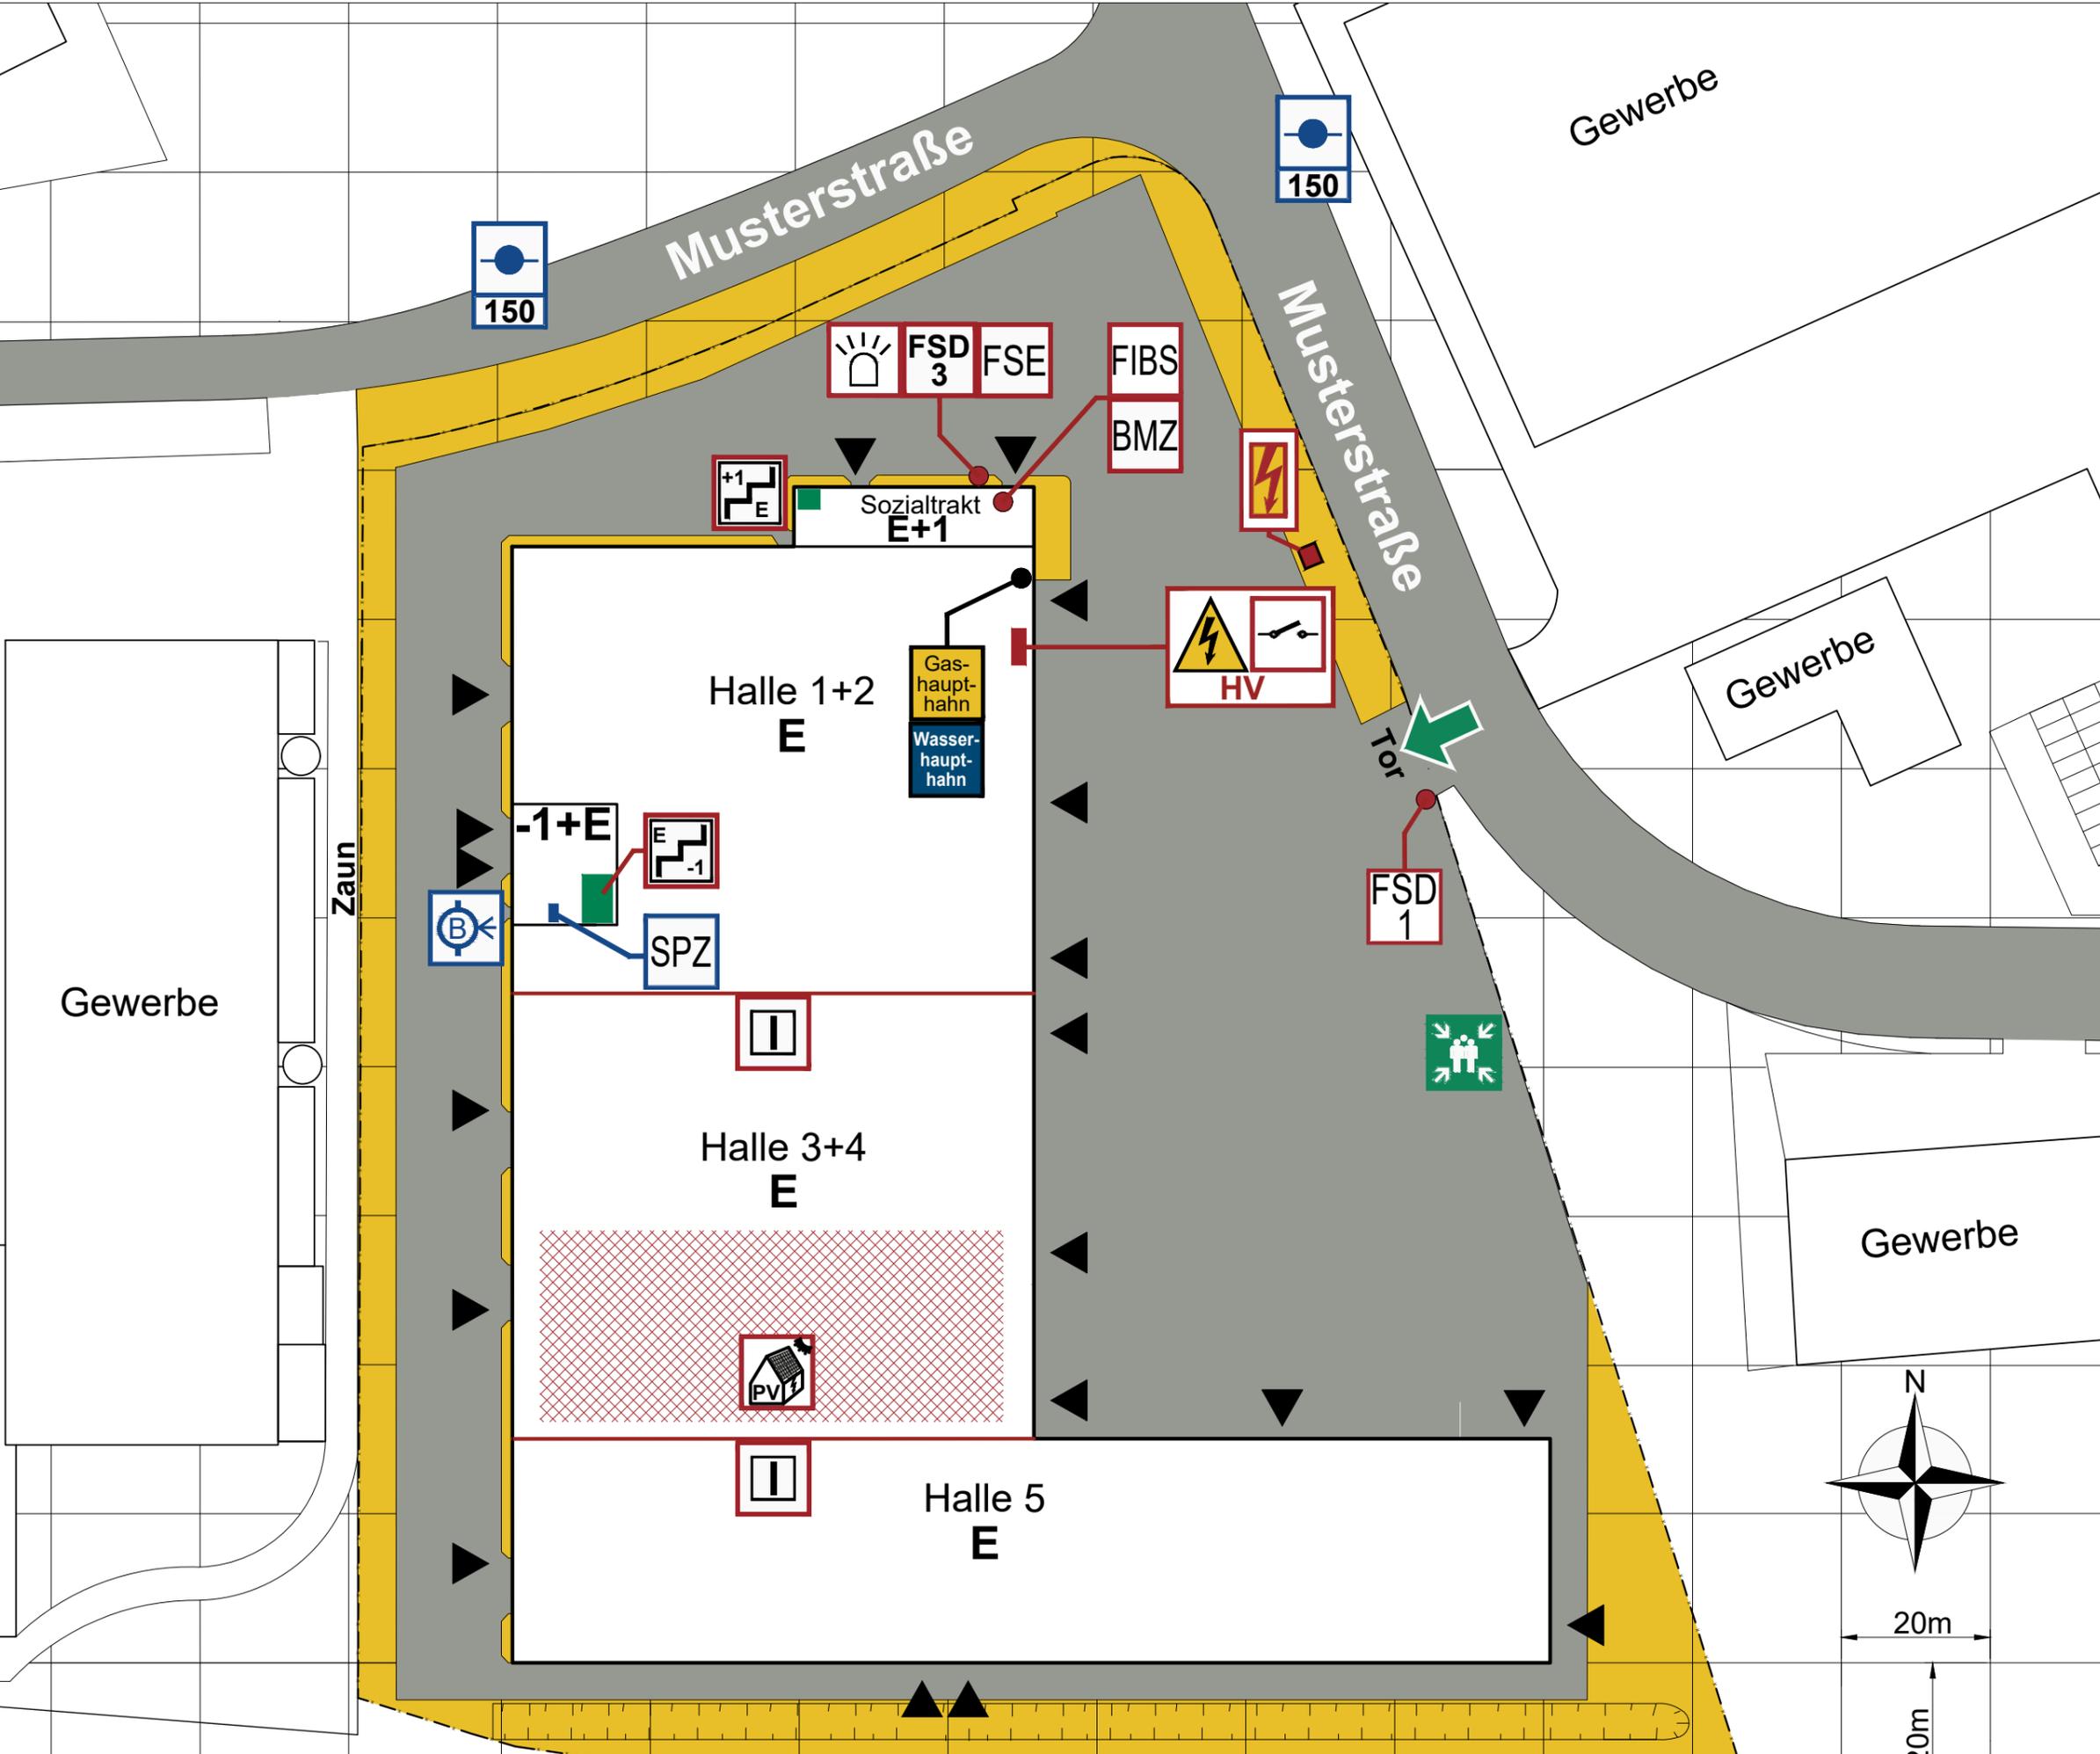

- Hauptzufahrt
- Blitzleuchte
- Schlüsseldepot
- Feuerwertschlüsseldepot
- Freischaltelement
- Gebäudeeingang
- Feuerwehr Informations- und Bediensystem
 - Feuerwehr-Anzeigentableau
 - Feuerwehrbedienfeld
 - Informationen für die Feuerwehr
- Brandmeldezentrale
- Brandwand
- Brandwand
- Treppenraum mit Feuerwertsstand, erreichbare Geschosse
- Unterflur- Hydrant
- Löschwasser- Einspeiseeinrichtung, B- Anschluss
- Sprinklerzentrale
- Hinweis auf Wasserhaupt-hahn
- Hinweis auf Gashaupt-hahn
- Warnung vor elektrischer Spannung
- Trafostation
- Trennstelle, elektrisch
- Achtung** Photovoltaikanlage
- Dachfläche mit Photovoltaik-anlage
- Besondere Gefahren
- befahrbare Flächen
- nicht befahrbare Flächen
- Vertikaler Rettungsweg
- Sammelstelle
- Zaunanlage

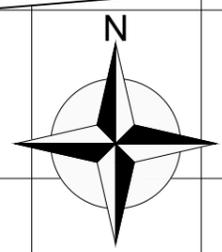

20m

20m

Seite 04
 Musterfirma
 Musterstraße 12
 48599 Gronau
 Stand: 03/2022

Planersteller: